

## Beschlussvorlage

### öffentlich

Zuständig  
Stadtplanungsamt

Drucksachennummer  
VO/13/8973/61

Berichterstattung  
Planungs- und Baureferentin Schimpfermann

### Gegenstand: Straßennamenvergabe im Bereich BP 111 "Holzgartenstraße"

Beratungsfolge

Datum

Gremium

TOP-Nr.

16.07.2013 Ausschuss für Stadtplanung, Verkehr, Umwelt- und Wohnungsfragen

### Beschlussvorschlag:

Der Ausschuss beschließt:

Der neue Quartiersplatz im Bereich des Bebauungsplanes Nr. 111 „Holzgartenstraße“ wird wie folgt benannt:

Maria-Beer-Platz

### Berichterstatter:

Planungs- und Baureferentin Schimpfermann

### Handzeichen Sitzungsleiter und Mitzeichnung der beteiligten Referate/Ämter:

	Datum	Unterschrift
Sitzungsleiter:		
Beteiligte Referate/Ämter:		
Amt für Archiv- und Denkmalpflege Direktorium 1 Kulturreferat Stadtplanungsamt		

**Sachverhalt:**

Auf einer Fläche von ca. 19 ha entsteht im Bereich des Bebauungsplanes Nr. 111 „Holzgartenstraße“ ein Wohnquartier. Der bereits fertiggestellte Quartiersplatz liegt zentral im neuen Baugebiet. Plätze sind der Treffpunkt des öffentlichen Lebens. Daher wurden als Gestaltungselemente ein Brunnen, Bäume, Bänke und ein wertiger Bodenbelag verwendet. Den Bürgern wird dieser zentrale Ort am 24.07.2013 feierlich übergeben. Zu diesem Anlass möchte die Stadtverwaltung dem Platz einen Namen geben.

**Vorschlag:**


Maria-Beer-Platz

\* 06. Juli 1904 als Maria Danner; † 15. November 1998

Die Radifrau aus Reinhausen verkaufte von 1918 bis in die 1980er Jahre den berühmten Weichser Radi am Adlerbrunnen vor dem Westportal des Regensburger Doms. Das Marktweiberl war mit ihren geschrubbten, gebundenen weißen Wurzeln aus Weichs bei den Touristen so bekannt wie der Dom und die Steinerne Brücke.

**Anlagen:**

1 Plan

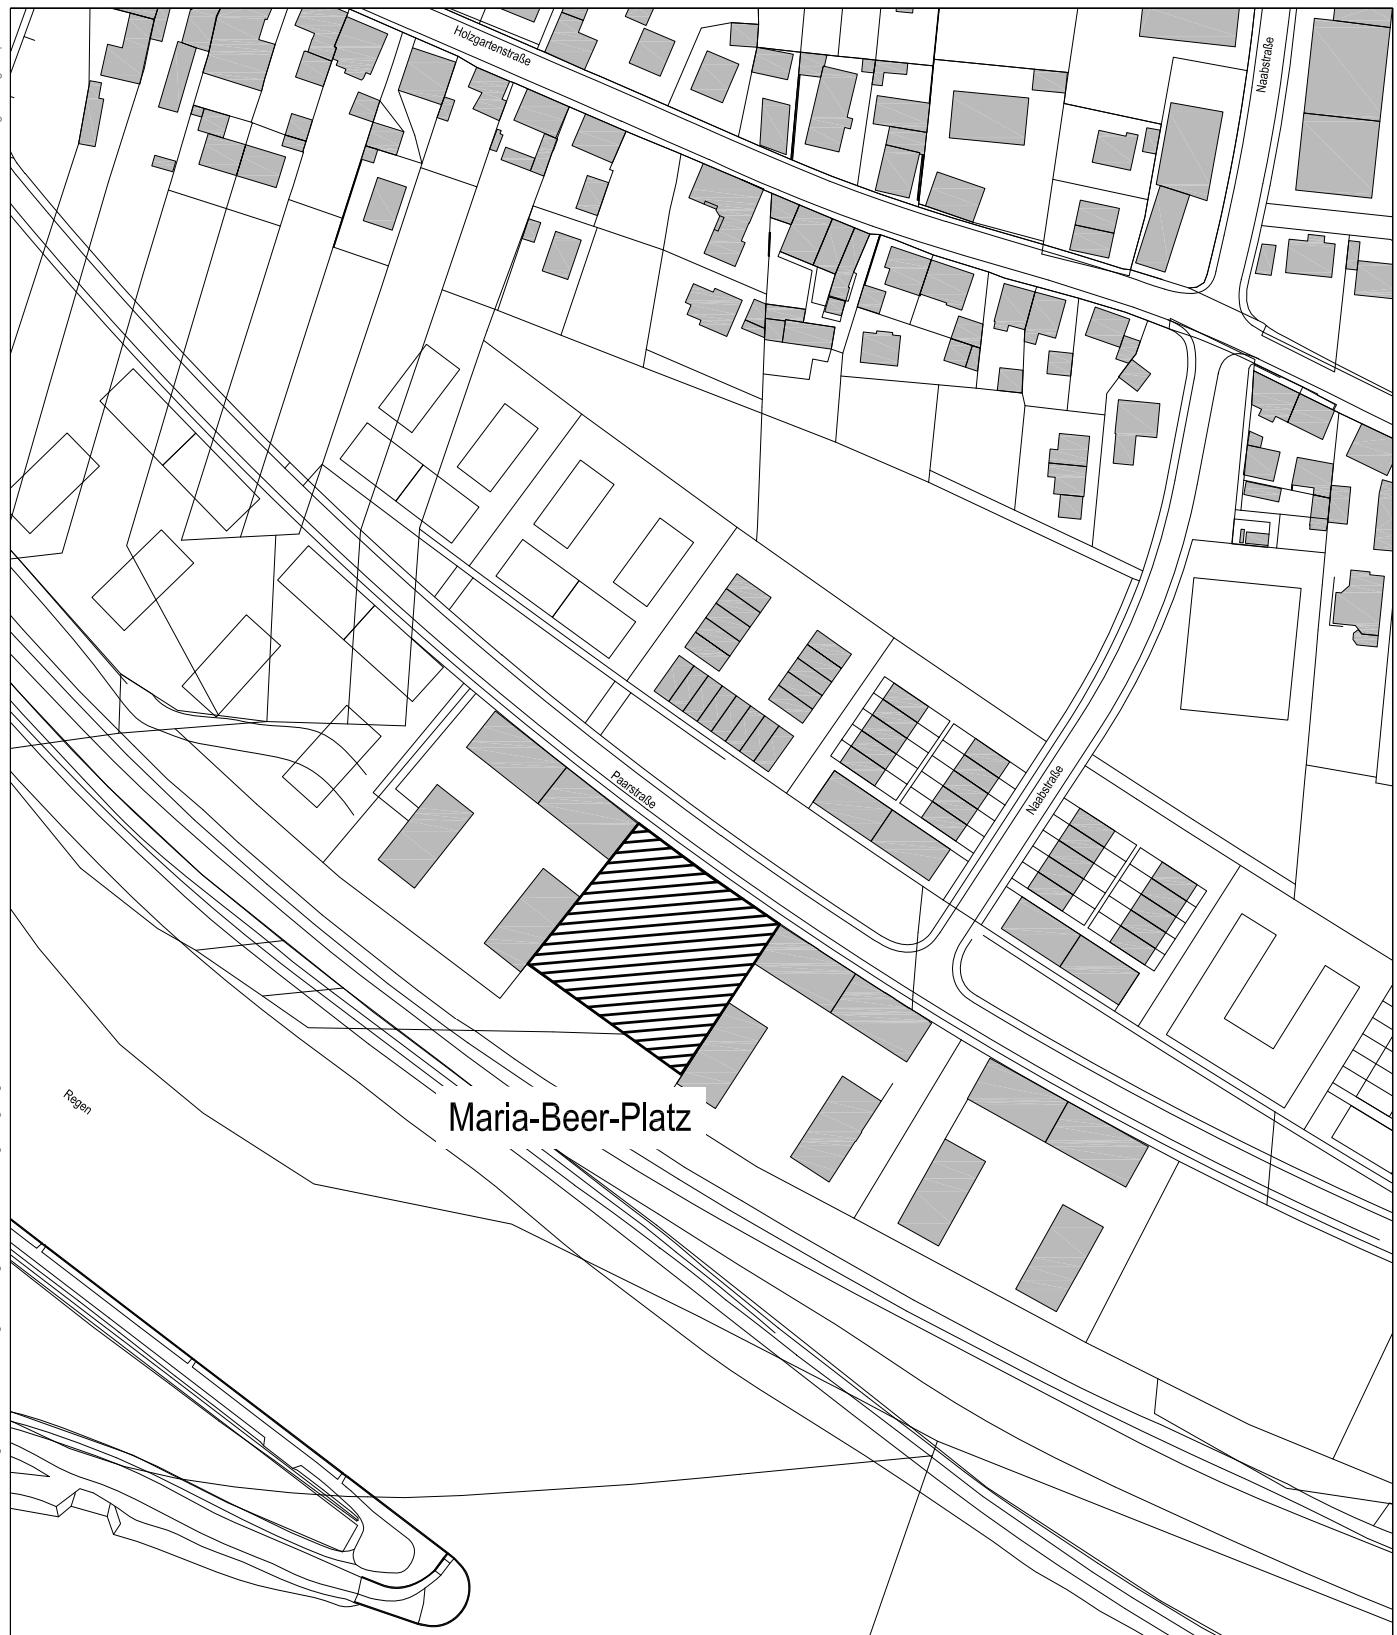

NEUER QUARTIERSPLATZ IM BEREICH  
DES BP 111 "HOLZGARTENSTRÄßE"  
ENTWURF

STADT  
REGENSBURG  
Stadtplanungsamt

80 m  
Original M 1:2000  
Abt. 61.1 Ya/Bo 02.07.2013