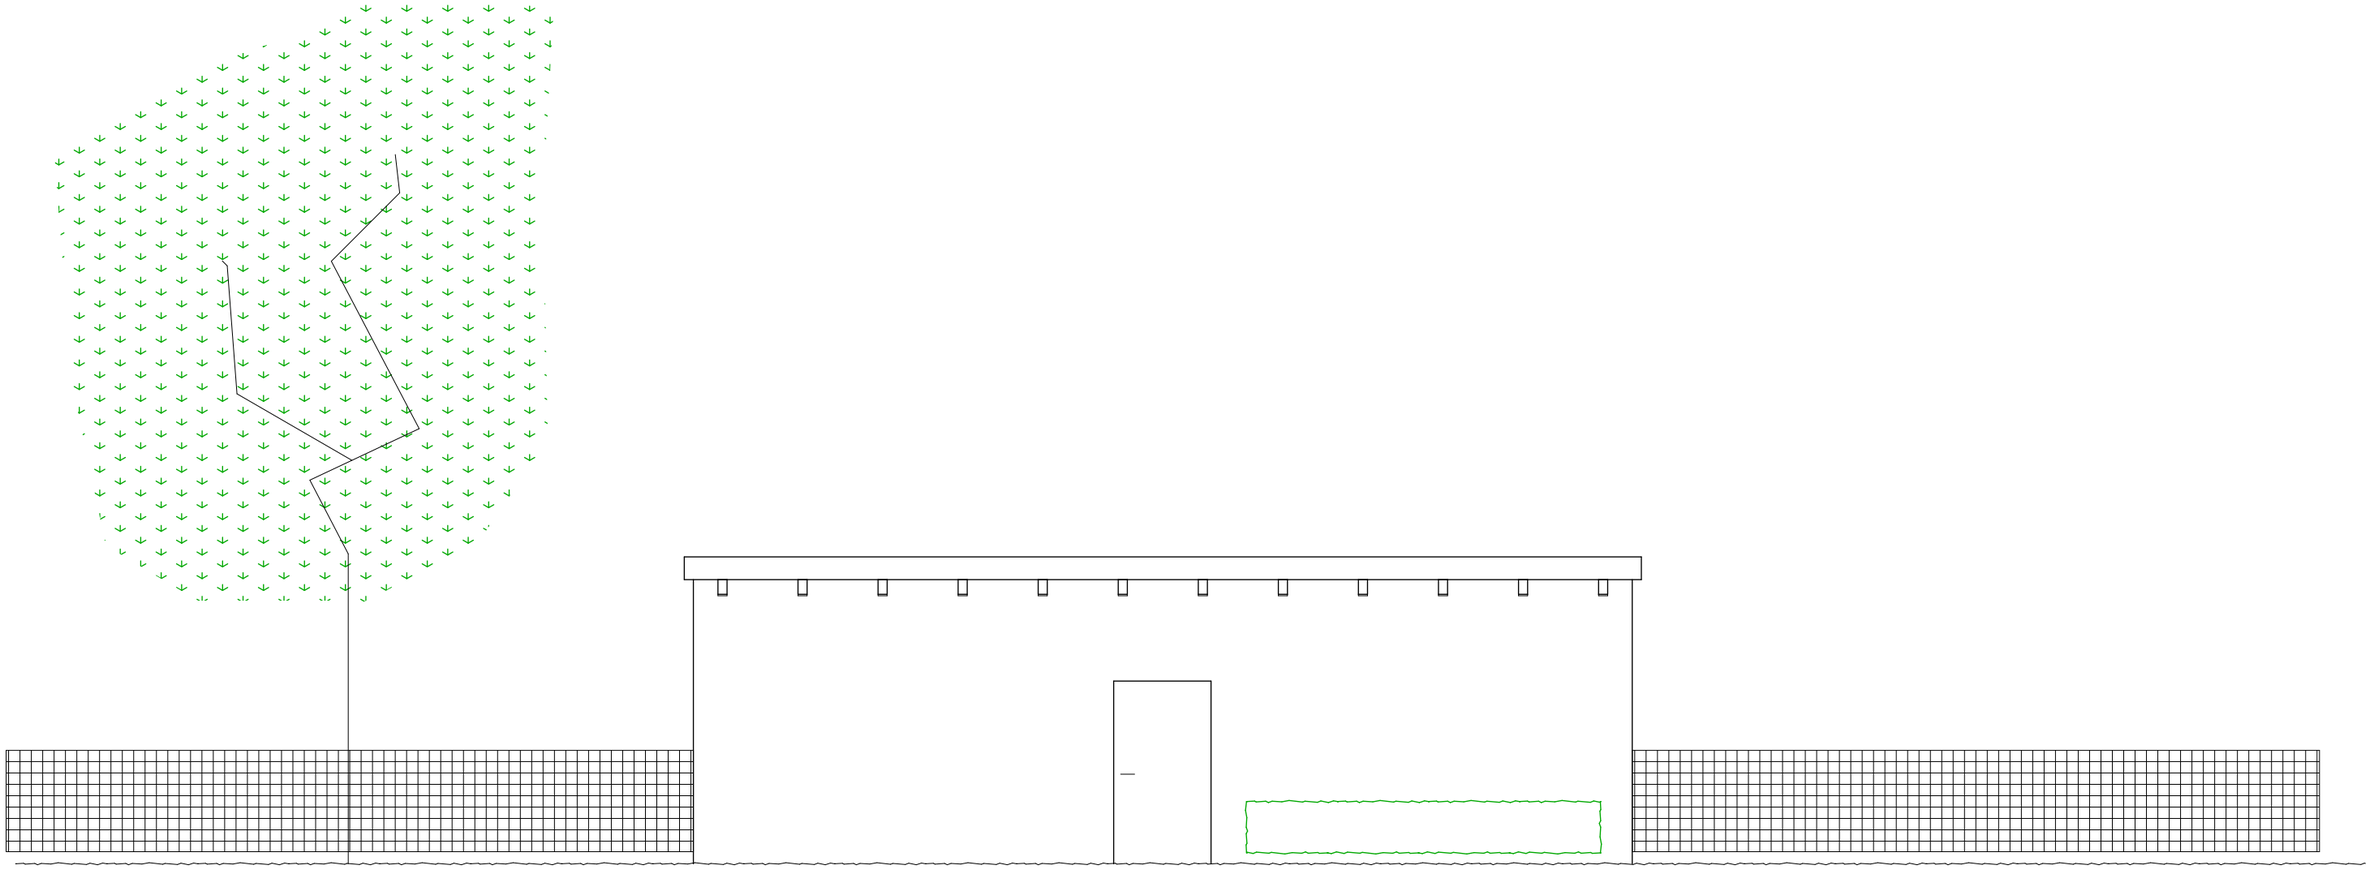

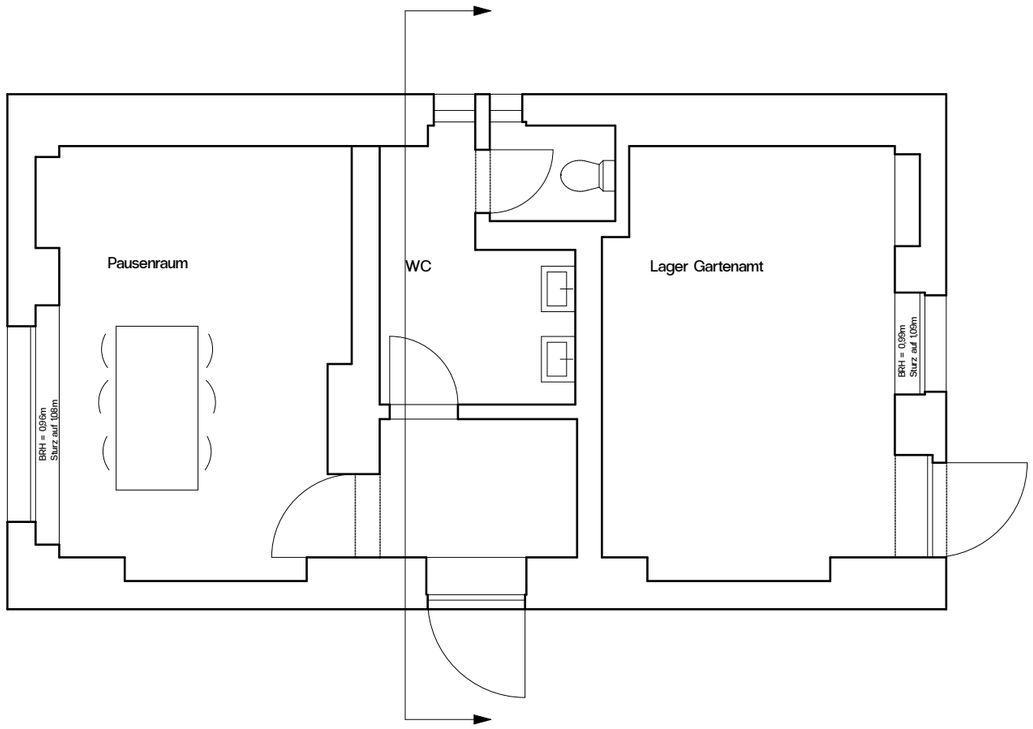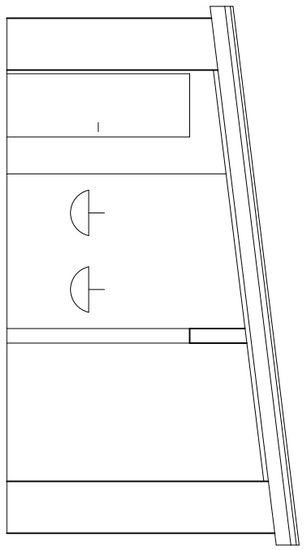
Pausenraum
WC
Lager Gartenamt
BRH = 0,95m
Sturz auf 1,08m
BRH = 0,95m
Sturz auf 1,09m